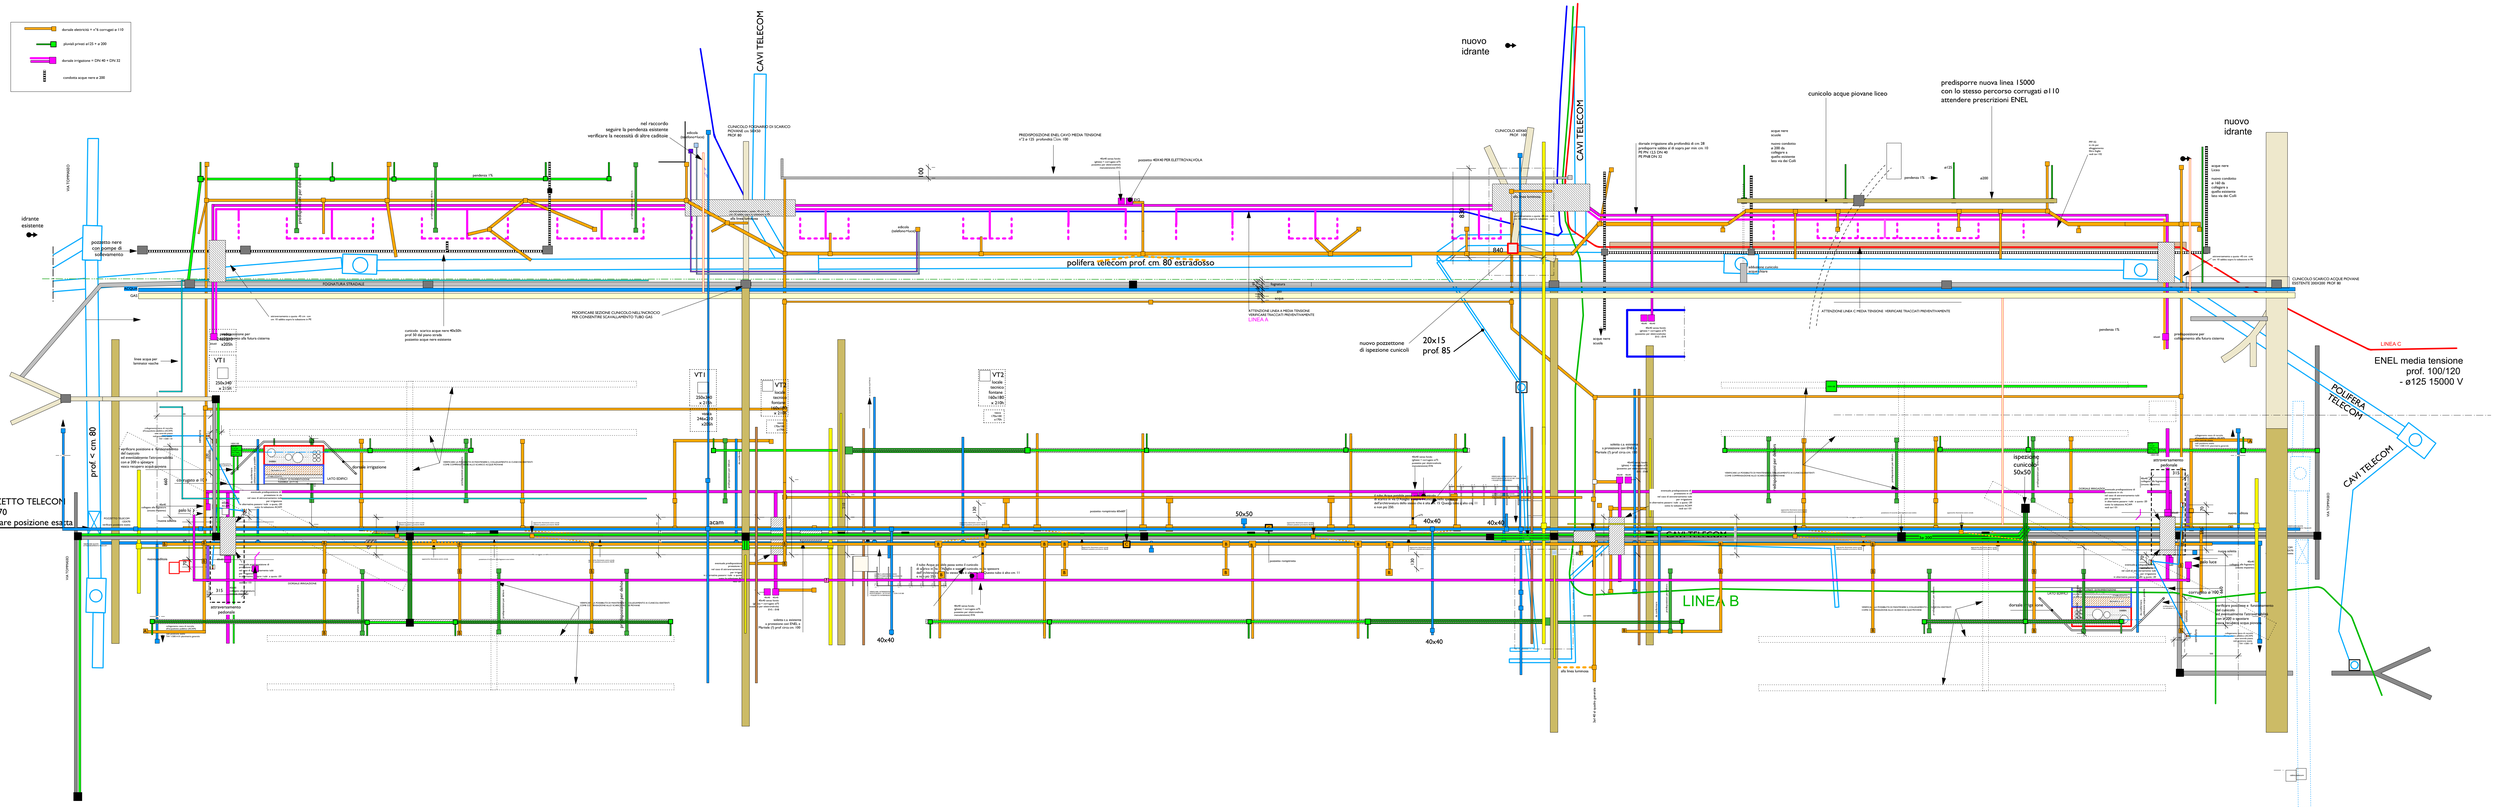
dorsale elettrica + n. 5 corrugati ø 110
pozzetti prisco ø125 + ø 200
dorsale irrigazione = DN 40 + DN 32
condotta acque nere ø 200
idrante esistente
pozzetto nere con pompe di sollevamento
via Tuttomaggio
prof. < cm 80
POZZETTO TELECOM 125X70 verificare posizione esatta
CAVI TELECOM
nel racconto seguire la pendenza esistente verificare la necessità di altre cadtoie
CUNICOLO FOGNARIO DI SCARICO PIOVANE ex DEGO PROF. 80
PREDISPOSIZIONE ENEL CAVO MEDIA TENSIONE n° 2 x 110 profondità 1,1m -100
polifera telecom prof. cm 80 estradosso
FOGNATURA ORIGINALE
MODIFICARE SEZIONE CUNICOLO ENEL/ENCROCIO PER CONSENTIRE SCAVALLAMENTO TUBO GAS
ATTENZIONE LINEA A MEDIA TENSIONE VERIFICARE TRACCIATI PRECEDENTEMENTE
LINEA A
nuovo idrante
nuovo pozzetto di ispezione cunicoli
20x15 prof. 85
cunicolo acque piovane liceo
predisporre nuova linea 15000 con lo stesso percorso corrugati ø110 attendere prescrizioni ENEL
ATTENZIONE LINEA C MEDIA TENSIONE -VERIFICARE TRACCIATI PRECEDENTEMENTE
CUNICOLO SCARICO ACQUE PIOVANE ESISTENTE (REVISIONE PROF. 80)
LINEA C
ENEL media tensione prof. 100/120 - ø125 15000 V
POLIFERA TELECOM
CAVI TELECOM
LINEA B
ispezione cunicolo 50x50
40x40
50x50
VT1
VT2
VT3
LATO ISORO
dorsale irrigazione
ALTA TENSIONE